## LOT 68
netto opp.: 62,3 m²
bruto opp.: 76,1 m²

## LOT 67
netto opp.: 62,3 m²
bruto opp.: 76,1 m²

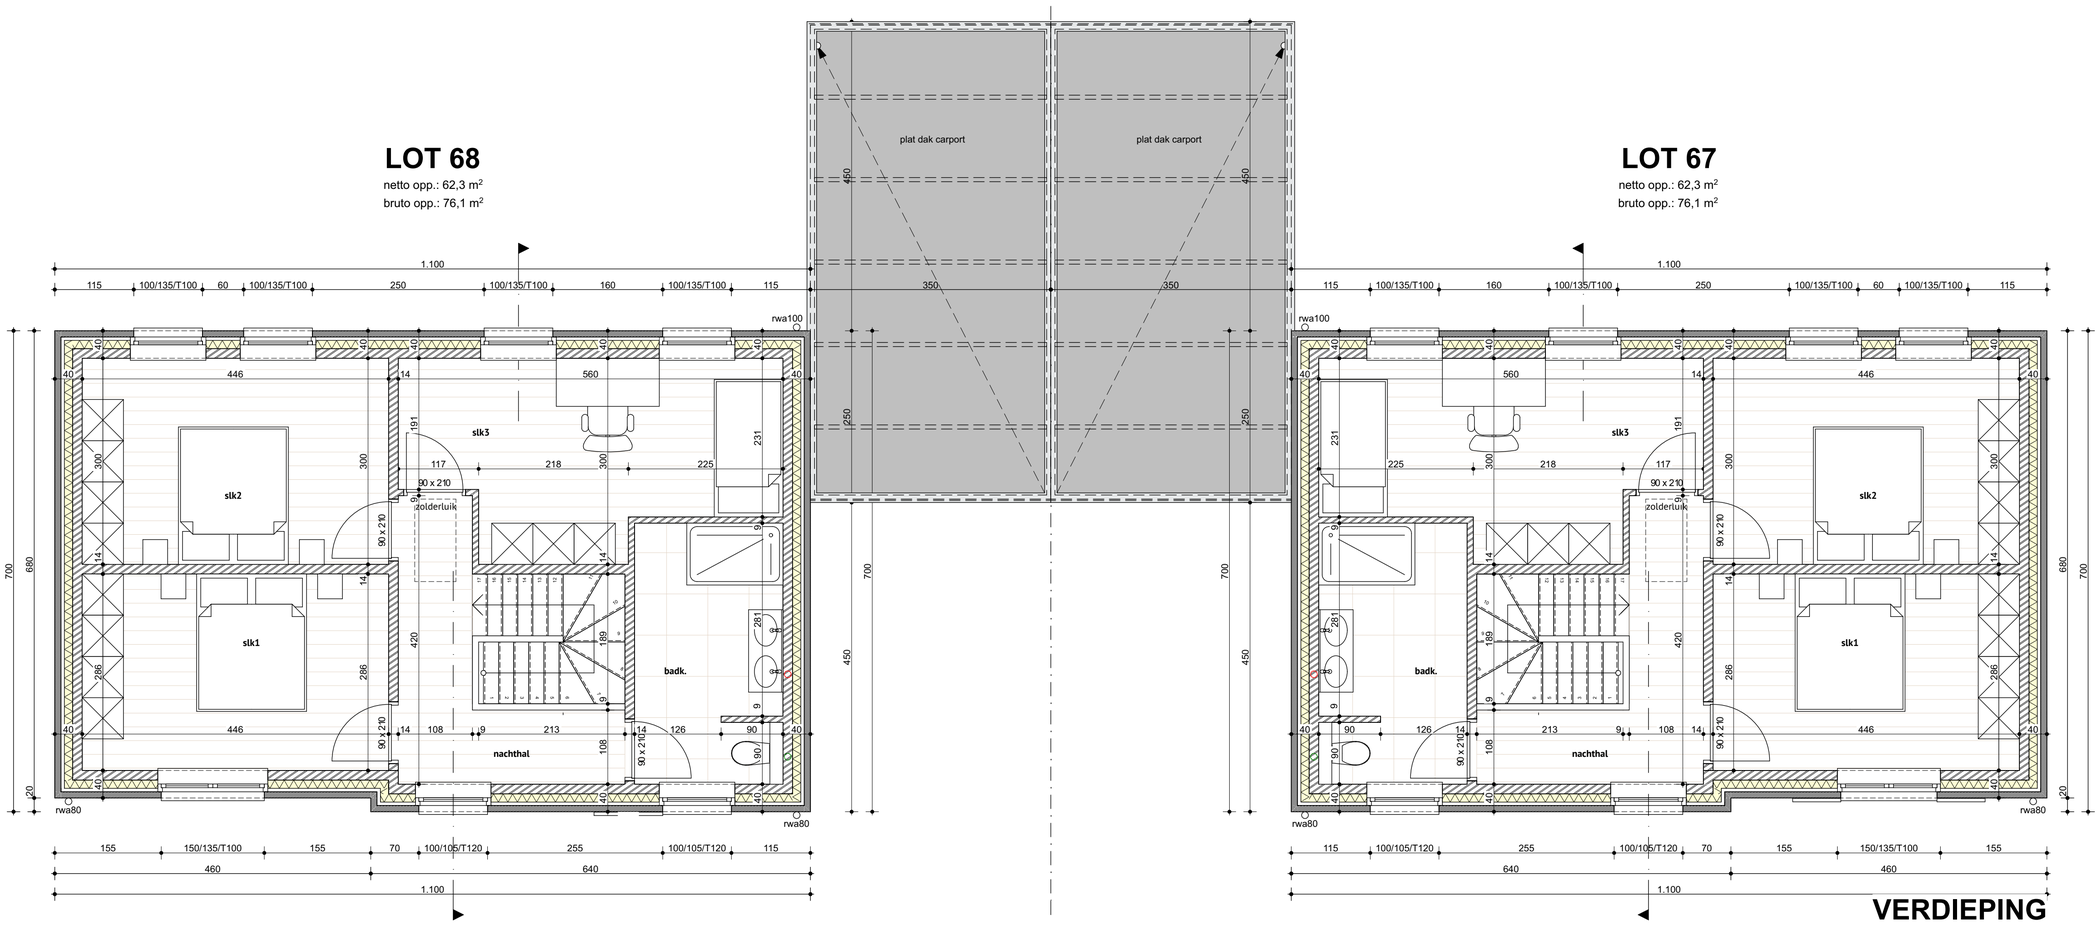


## VERDIEPING

## LOT 68
netto opp.: 21,4 m²
H>1.5m

## LOT 67
netto opp.: 21,4 m²
H>1.5m

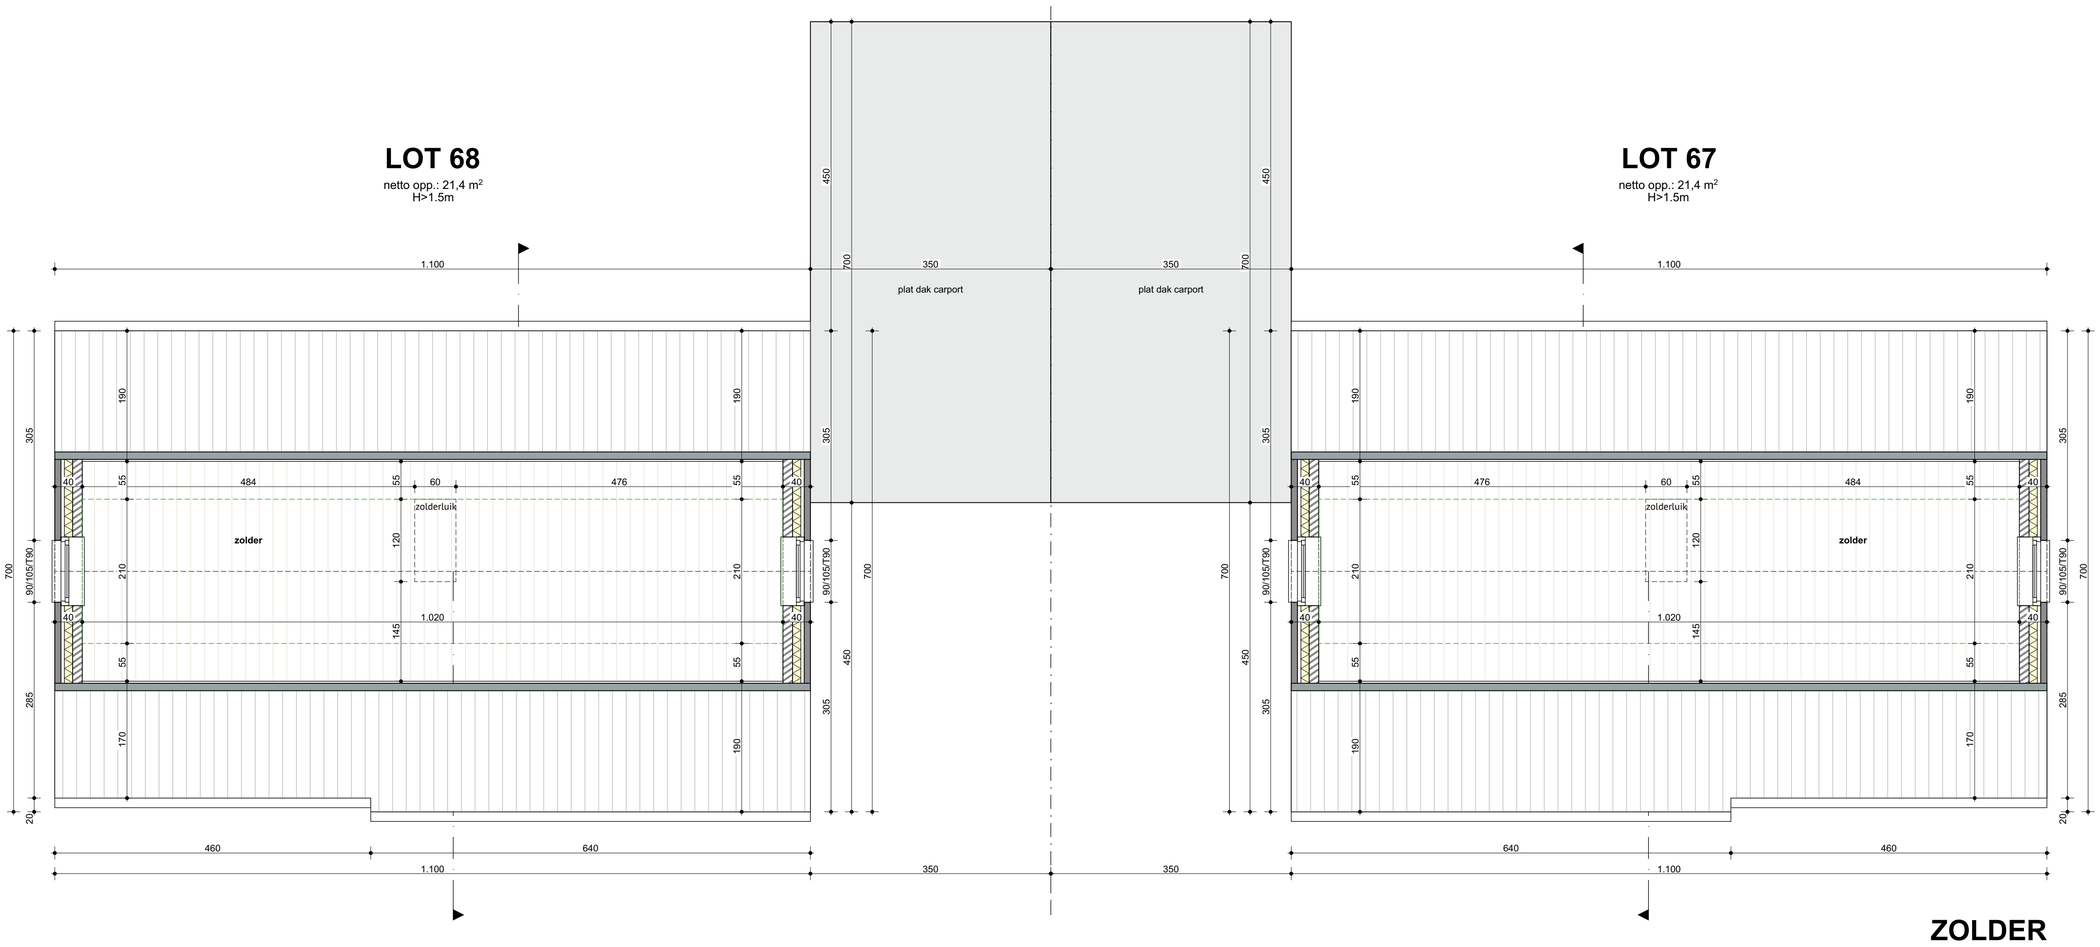


## ZOLDER


NADIA CORNELISSEN
ARCHITECT
Kerkstraat 30
3680 MAASEIK
0486 799 999
NADIA@NADIACORNELISSEN.BE
INFO@NADIACORNELISSEN.BE


| | |
|---|---|
| ligging | ATM site - Verkaveling 'Heirweg' - lot 67-73<br>Olmenweg 54, 52, 50, 48, 46, 44, 42 - 3680 Maaseik<br>1e afd - sectie A - nr 2043e4, -f4, -g4, -h4, -k4, -l4, -m4 |
| datum | 11/03/2024 |
| bouwheer | T-INVEST bv: Coltbanstraat 23 3960 Bree<br>LOCK INVEST bv: Veeweidestraat 58 3960 Bree<br>MARGEMA bv: Meerkoetenbad 20 3600 Genk-Sledrecht<br>RIC bv: Molenweg 23A 3640 Kinrooi |
| tekening | Verdieping 67-68, Zolder 67-68 |
| schaal | 1:50 |

3-8